


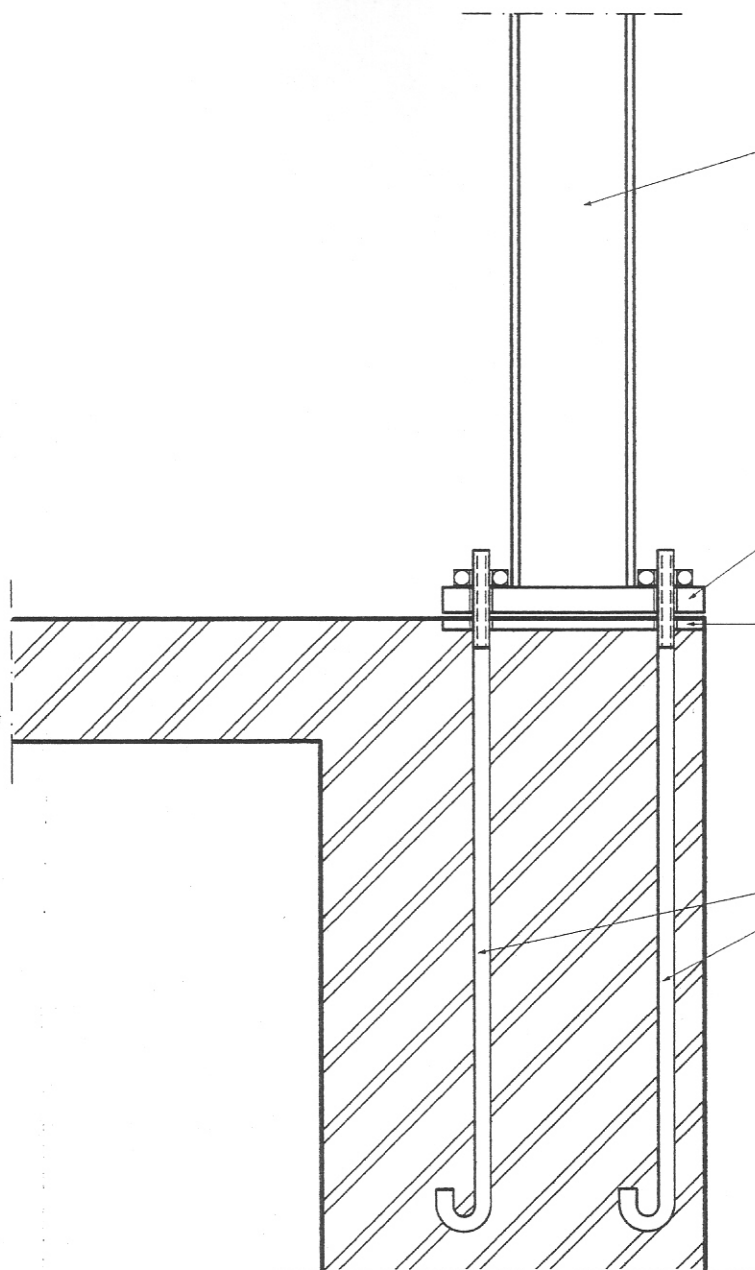


ΣΤΥΛΟΣ ΗΕΑ 160

ΠΛΑΚΑ ΕΔΡΑΣΗΣ ΠΑΧΟΥΣ 3.3 ΕΚ.
ΔΙΑΣΤΑΣΕΩΝ 34 x 26 ΕΚ.

ΠΡΟΠΛΑΚΑ

ΑΓΚΥΡΙΑ 2Μ 25 / ΠΛΕΥΡΑ
ΜΗΚΟΥΣ 80 ΕΚ.
4.6 (AISC A307)

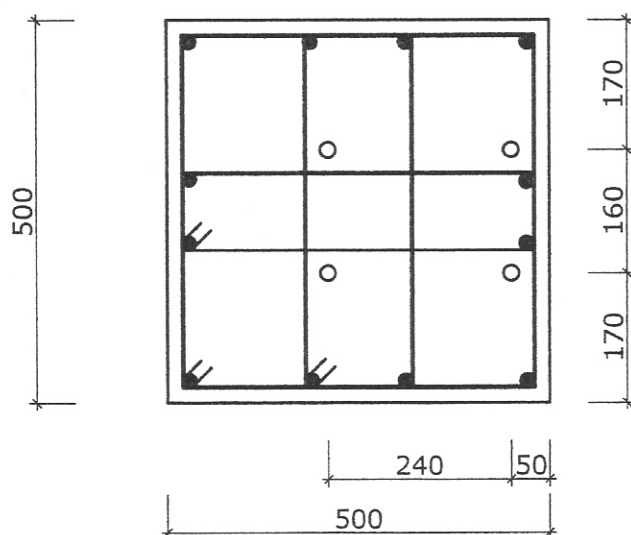




4 Ø 20 + 8 Ø 16
Σ ΚΟΥΒ 6 Ø 10/10.0
IPABΓ = 4.87 - 5.14
Icr = all
Σ cr 32 Ø 10/10.0

ΚΛΙΜΑΚΑ 1:10


ISOMETAL®
GERMAN ANTISEISMIC BUILDING TECHNOLOGY

office: Analipsi Chersonissos - Crete
tel. : 0030 28970 42 246
info@isometal.eu www.isometal.eu

ΕΛΛΗΝΙΚΗ ΑΝΤΙΣΕΙΣΜΙΚΗ ΤΕΧΝΟΛΟΓΙΑ
isofast®
Εξοπλισμός Ευρωκώ 70%

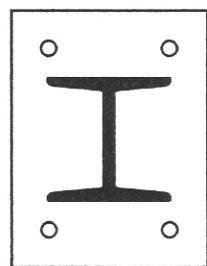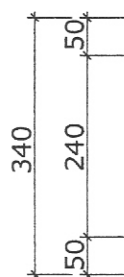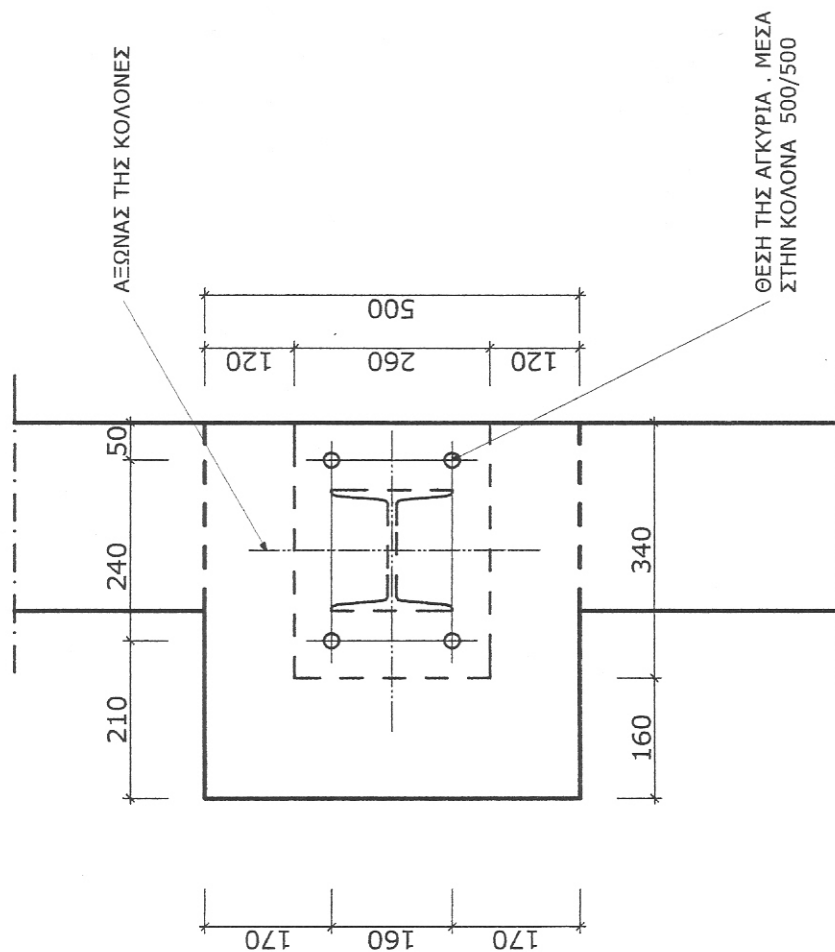

ΠΛΑΚΑ ΕΔΡΑΣΗΣ ΠΑΧΟΥΣ 3.3ΕΚ
ΔΙΑΣΤΑΣΕΩΝ 34x26ΕΚ

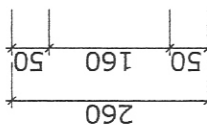

ISOMETAL®
GERMAN ANTISEISMIC BUILDING TECHNOLOGY

office: Analipsi Chersonissos - Crete
tel. : 0030 28970 42 246
info@isometal.eu www.isometal.eu



ΓΕΝΙΚΟΣ ΑΝΤΙΣΕΙΣΜΙΚΟΣ ΚΩΔΙΚΑΣ
isorost®
Εκκλιση: Εμπύκνωση 70%



ISOMETAL®

GERMAN ANTISEISMIC BUILDING TECHNOLOGY

ΓΕΝΙΚΟΣ ΑΝΤΙΠΡΟΣΩΠΟΣ ΚΡΗΤΗΣ


ISORAST®
Εξοικονομεί Ενέργεια 70%

office: Analipsi Chersonissos - Crete


tel. : 0030 28970 42 246

info@isometal.eu www.isometal.eu

**ΛΕΠΤΟΜΕΡΕΙΑ ΠΛΑΚΑΣ ΕΔΡΑΣΗΣ
ΣΕ ΣΧΕΣΗ ΜΕ ΤΟΝ ΤΟΙΧΟ ISORAST
ΚΛΙΜΑΚΑ 1:10**

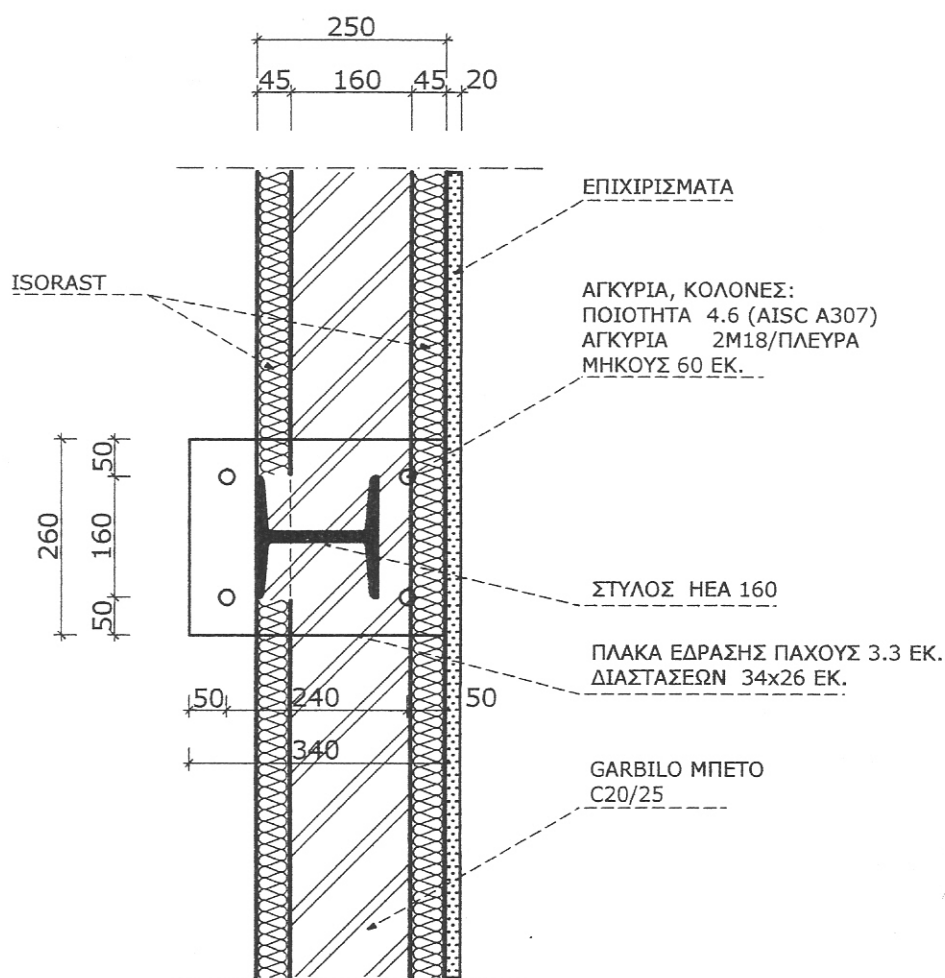

ΤΟΜΗ ΓΩΝΙΑ ISOMETAL - ΚΛΙΜΑΚΑ 1:10

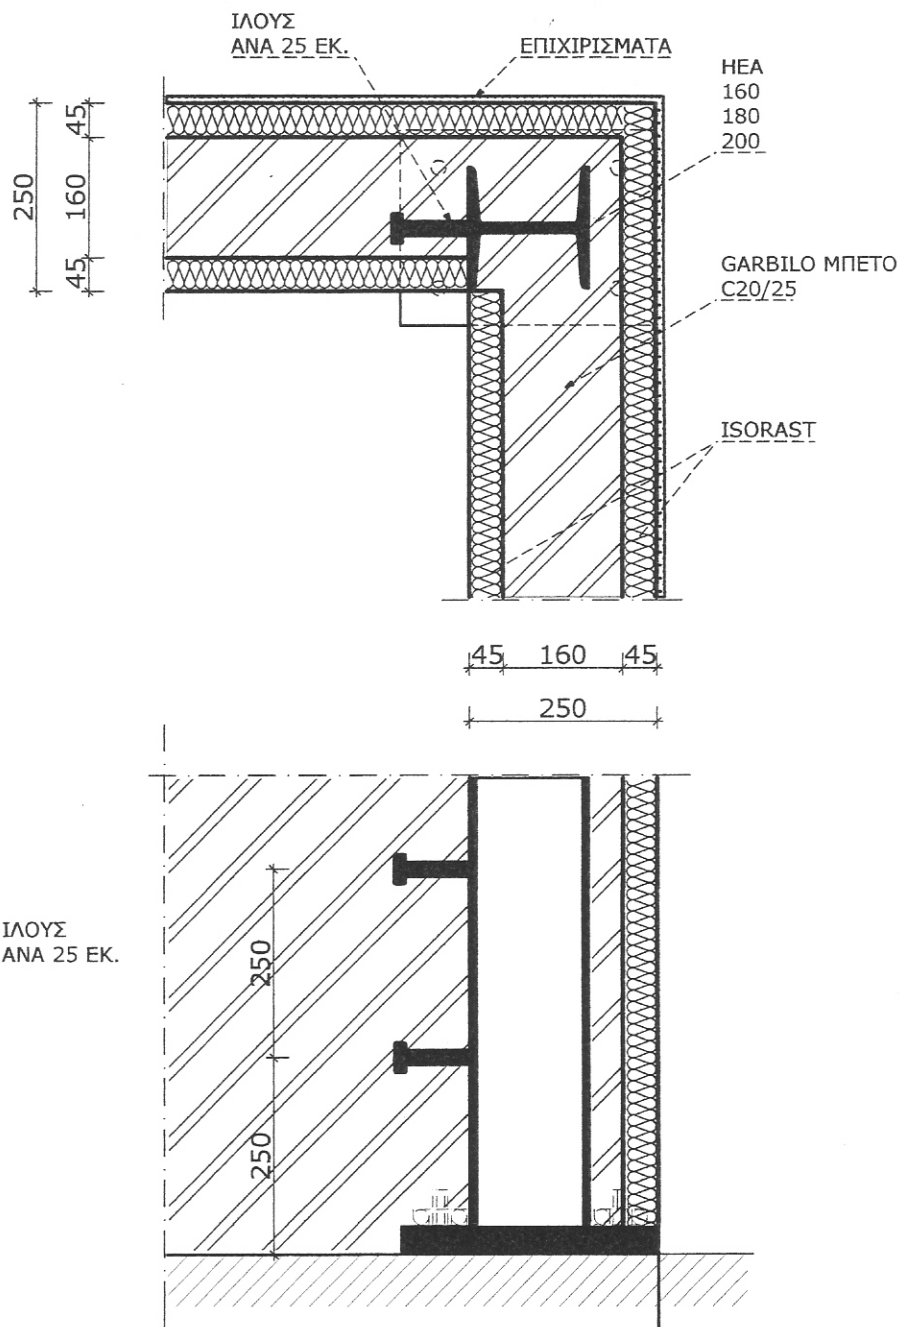

ISOMETAL®

GERMAN ANTISEISMIC BUILDING TECHNOLOGY

ΓΕΝΙΚΟΣ ΑΝΤΙΠΡΟΣΩΠΟΣ ΚΡΗΤΗΣ


ISORAST®
Εξοικονομεί Ενέργεια 70%

office: Analipsi Chersonissos - Crete

tel. : 0030 28970 42 246

info@isometal.eu www.isometal.eu

ΤΟΜΗ ΠΛΑΚΑ ΚΛΙΜΑΚΑ 1:10

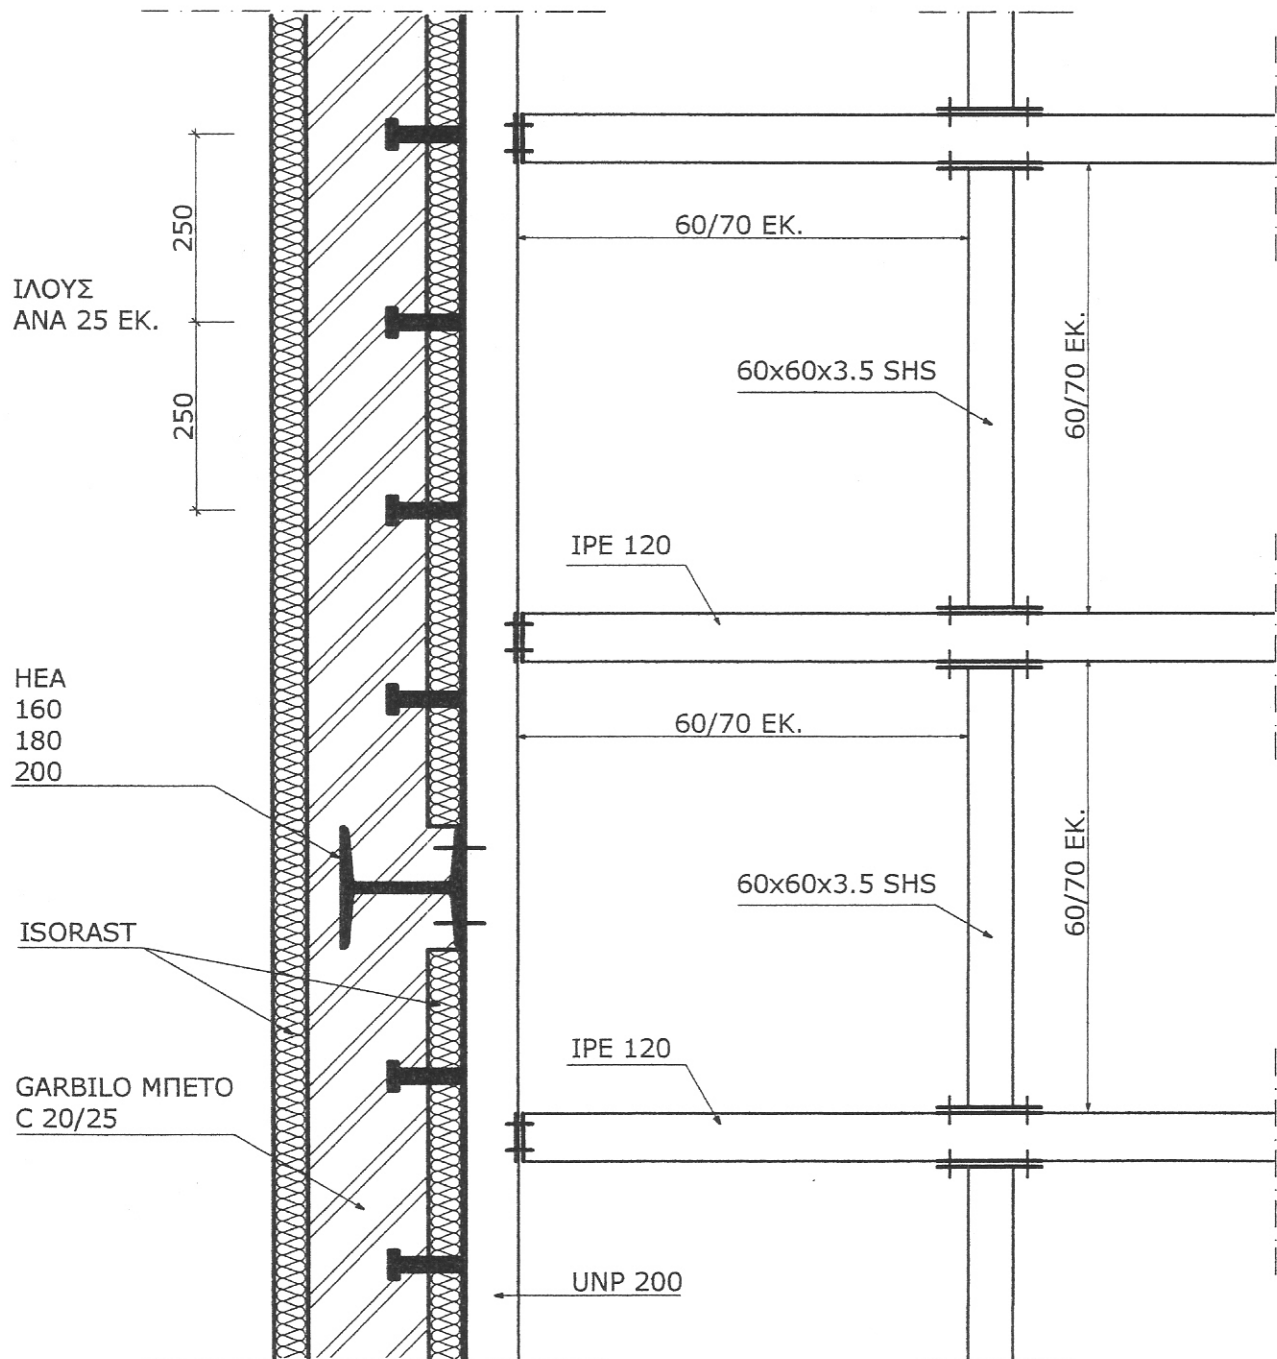


ΓΕΝΙΚΟΣ ΑΝΤΙΠΡΟΣΩΠΟΣ ΚΡΗΤΗΣ
isorast
 Εφαρμογές Ενταλμα 70%

ISOMETAL®
 GERMAN ANTISEISMIC BUILDING TECHNOLOGY

office: Analipsi Chersonissos - Crete
 tel. : 0030 28970 42 246
 info@isometal.eu www.isometal.eu


ΤΟΜΗ ΟΡΟΦΗΣ ΚΛΙΜΑΚΑ 1:5

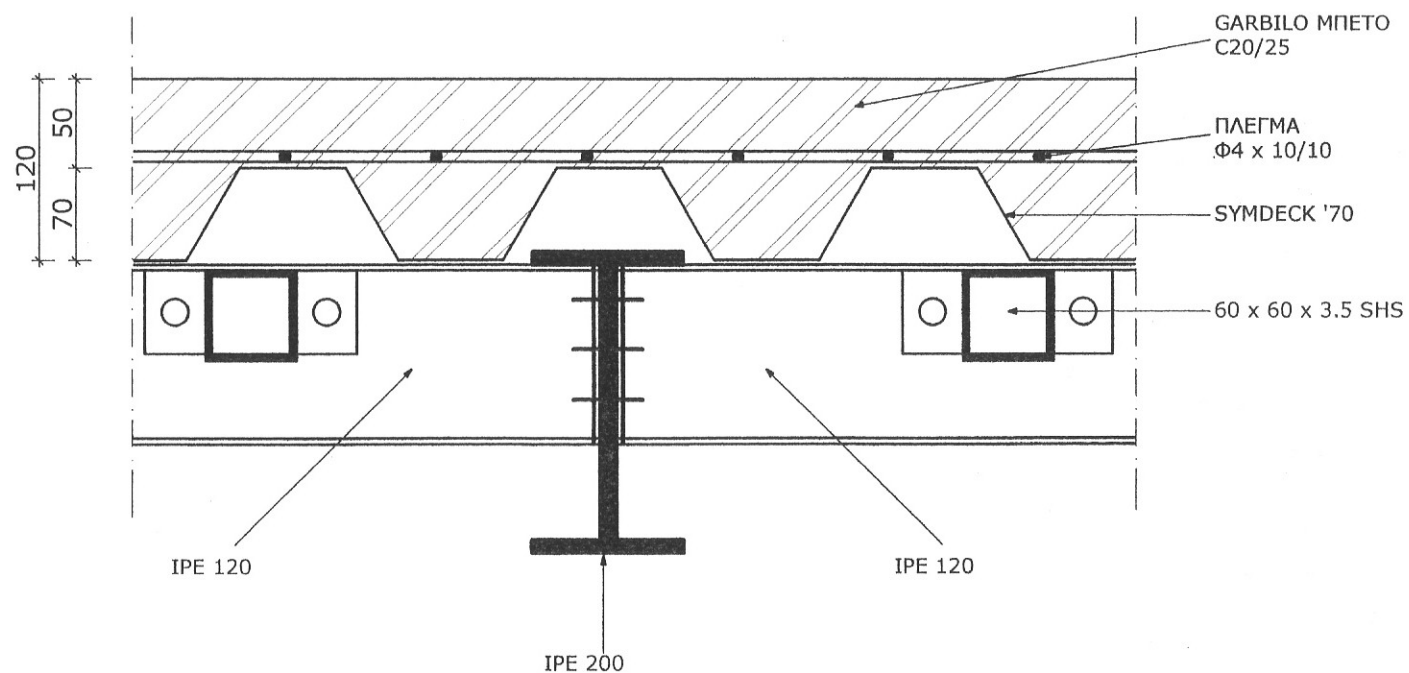

ISOMETAL®
GERMAN ANTISEISMIC BUILDING TECHNOLOGY

office: Analipsi Chersonissos - Crete
tel. : 0030 28970 42 246
info@isometal.eu www.isometal.eu

ΤΟΜΗ ΟΡΟΦΗΣ/ΤΟΙΧΟ ΚΛΙΜΑΚΑ 1:5

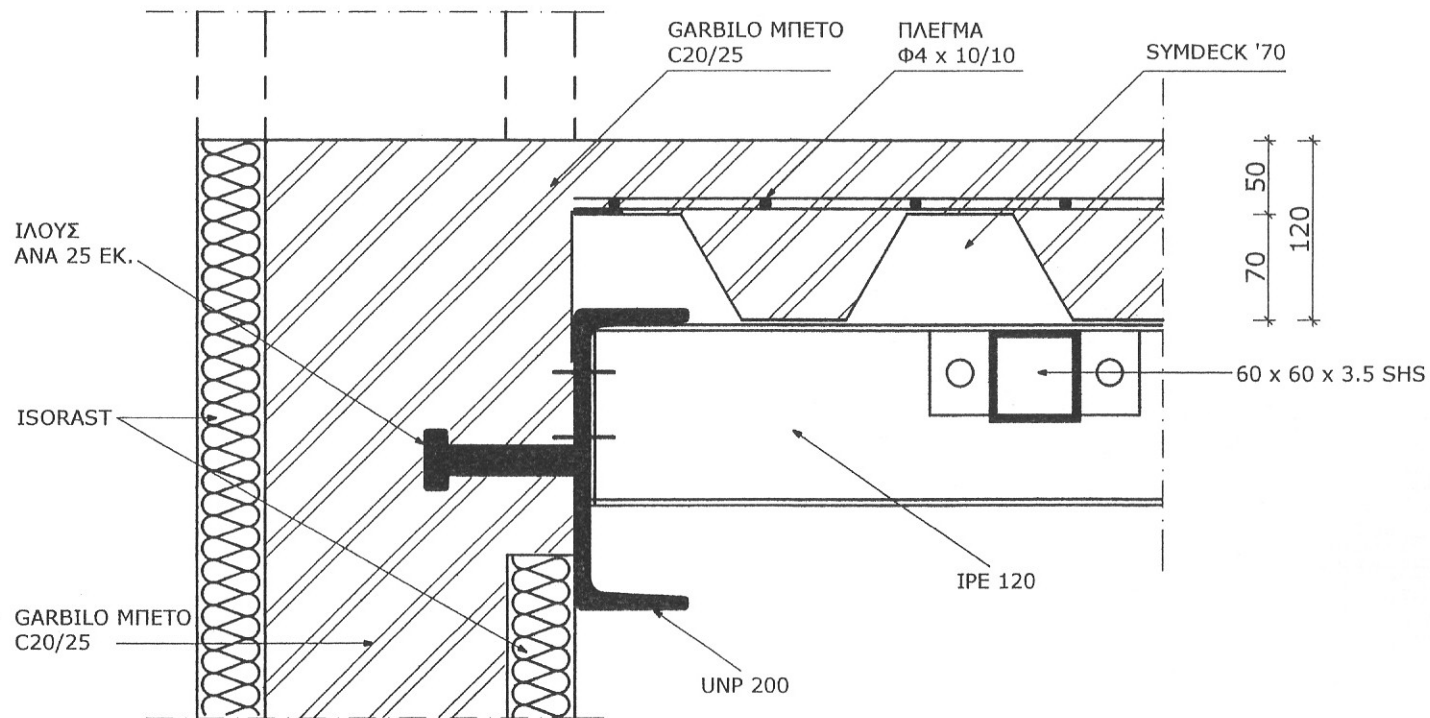

ΓΕΝΙΚΟΣ ΑΝΤΙΣΕΙΣΜΙΚΟΣ ΚΡΗΤΗΣ
ISORAST
ΕΠΕΝΔΥΣΗ ΕΝΕΡΓΕΙΑΣ 70%

ISOMETAL®
GERMAN ANTISEISMIC BUILDING TECHNOLOGY

office: Analipsi Chersonissos - Crete
tel. : 0030 28970 42 246
info@isometal.eu www.isometal.eu




ISOMETAL®
GERMAN ANTISEISMIC BUILDING TECHNOLOGY

ΓΕΝΙΚΟΣ ΑΝΤΙΠΡΟΣΩΠΟΣ ΚΡΗΤΗΣ
isorast®
Εξοικονομεί Ενέργεια 70%

office: Analipsi Chersonissos - Crete
tel. : 0030 28970 42 246
info@isometal.eu www.isometal.eu

ΤΟΜΗ ΟΡΟΦΗΣ/ΞΥΛΟ ΚΛΙΜΑΚΑ 1:5

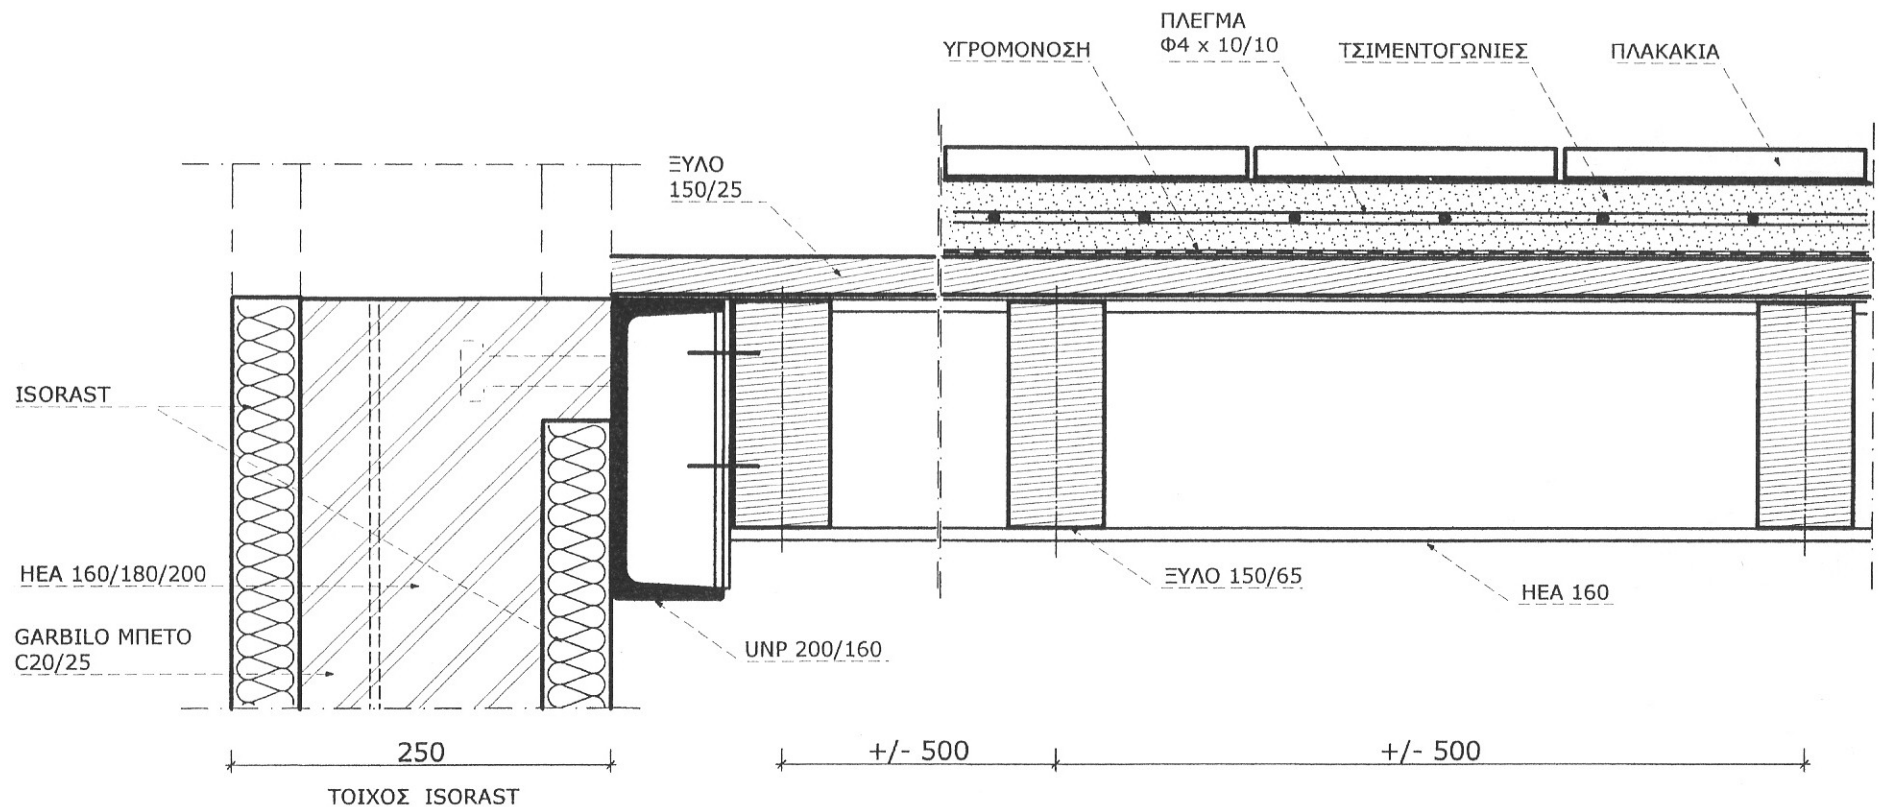



ISONET[®]

GERMAN ANTISEISMIC BUILDING TECHNOLOGY


ΓΕΝΙΚΟΣ ΑΝΤΙΠΡΟΣΩΠΟΣ ΚΡΗΤΗΣ
ISONET[®]
Εξοικονόμηση Ενέργειας 70%

office: Analipsi Chersonissos - Crete

tel. : 0030 28970 42 246

info@isometal.eu www.isometal.eu

ΤΟΜΗ ΣΤΕΓΗ / ΚΛΙΜΑΚΑ 1:5


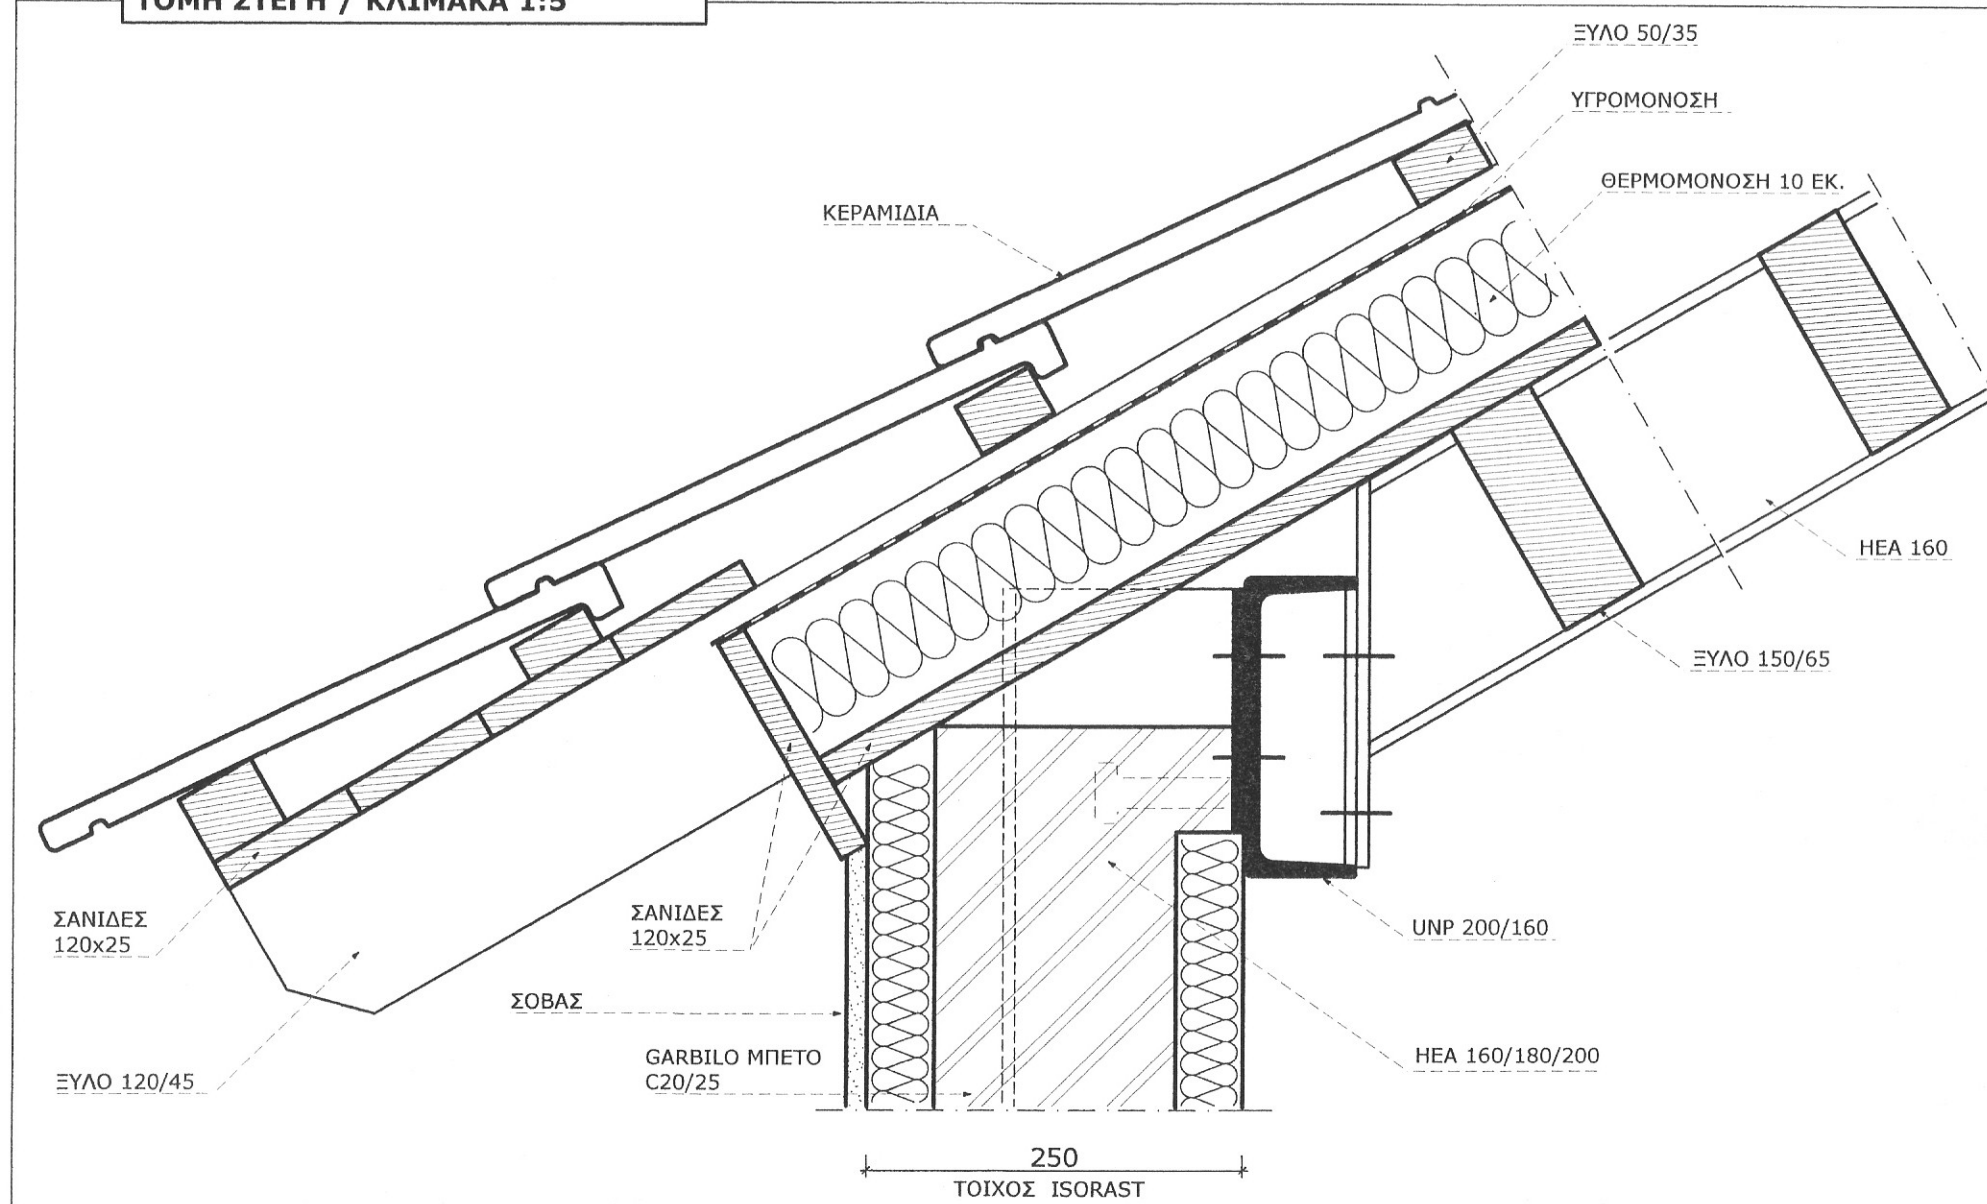


ΤΟΜΗ ΣΤΕΓΗ ΓΙΑ ΟΙΚΟΛΟΓΙΚΟ ΕΝΕΡΓΙΑ
ΚΛ. 1:10




ISOMETAL®
GERMAN ANTISEISMIC BUILDING TECHNOLOGY

Office: Analipsi Chersonissos - Crete
tel. : 0030 28970 42 246
info@isometal.eu www.isometal.eu

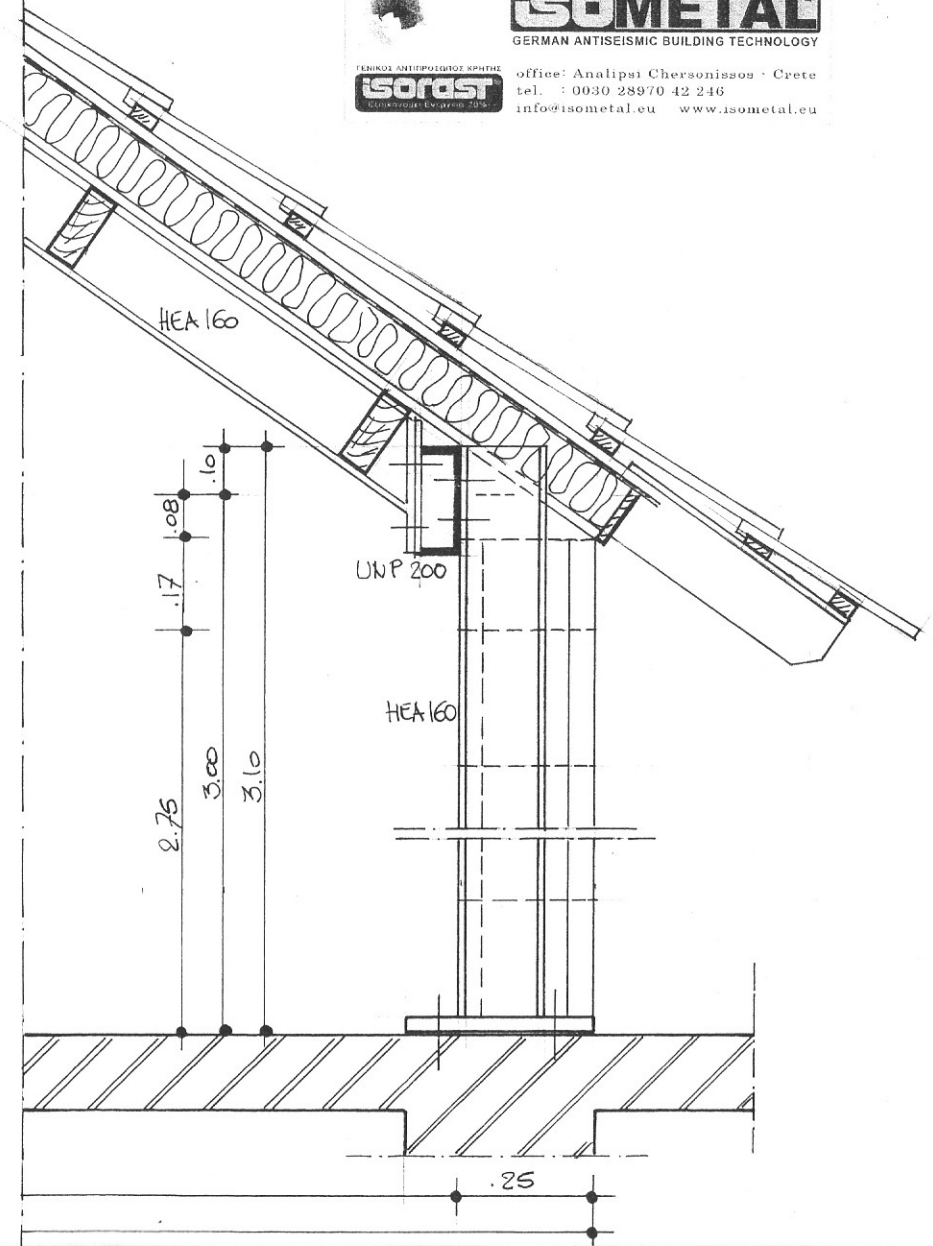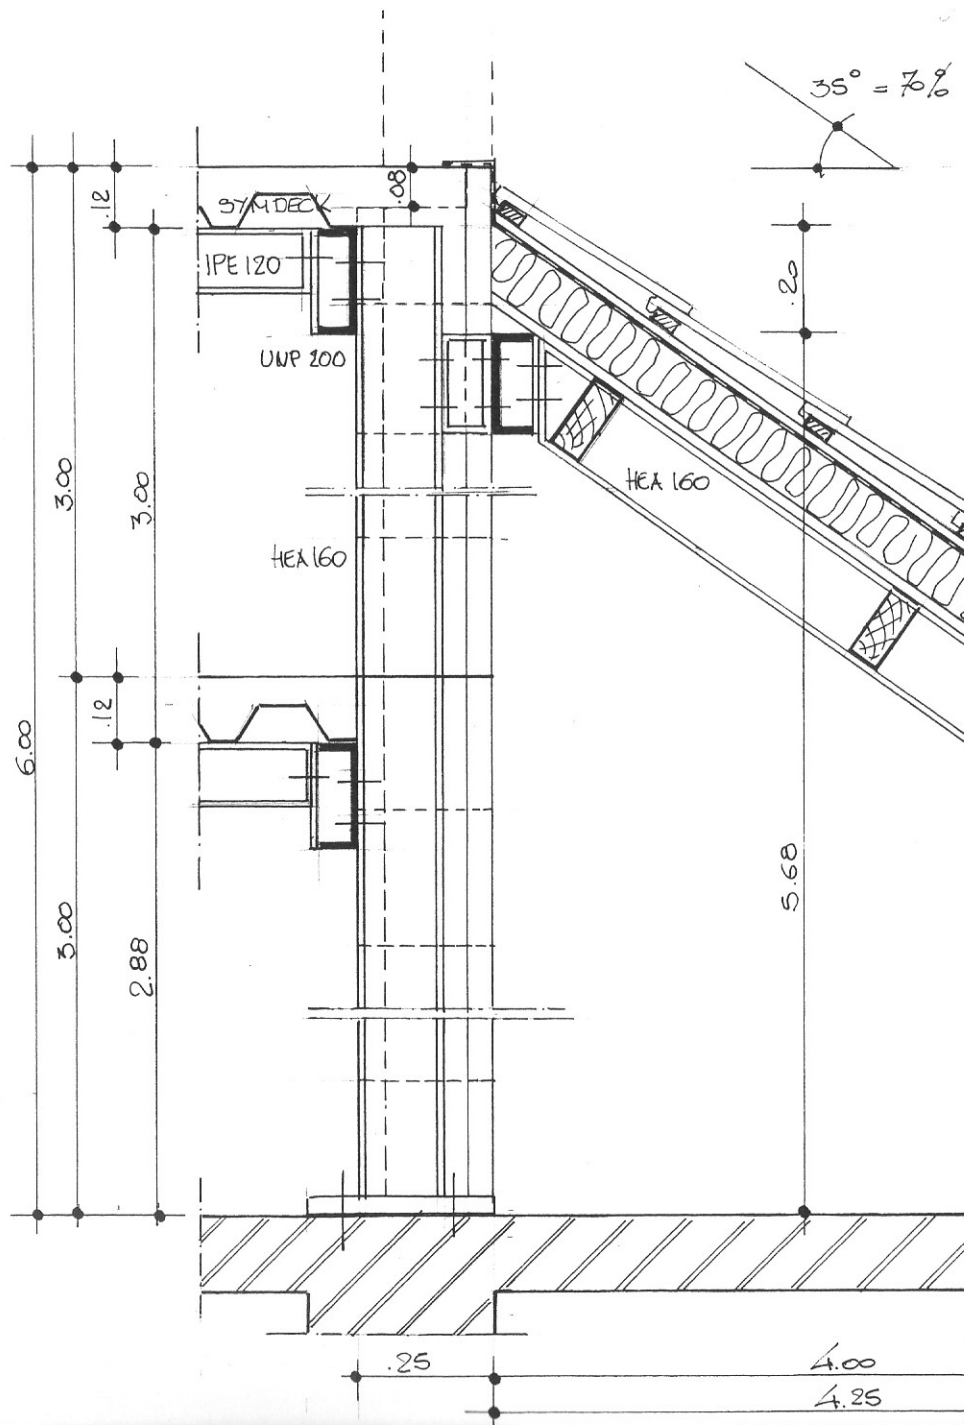

Λεπτομέρεια πεδιλοδοκού (ΚΛΙΜΑΚΑ 1:20)

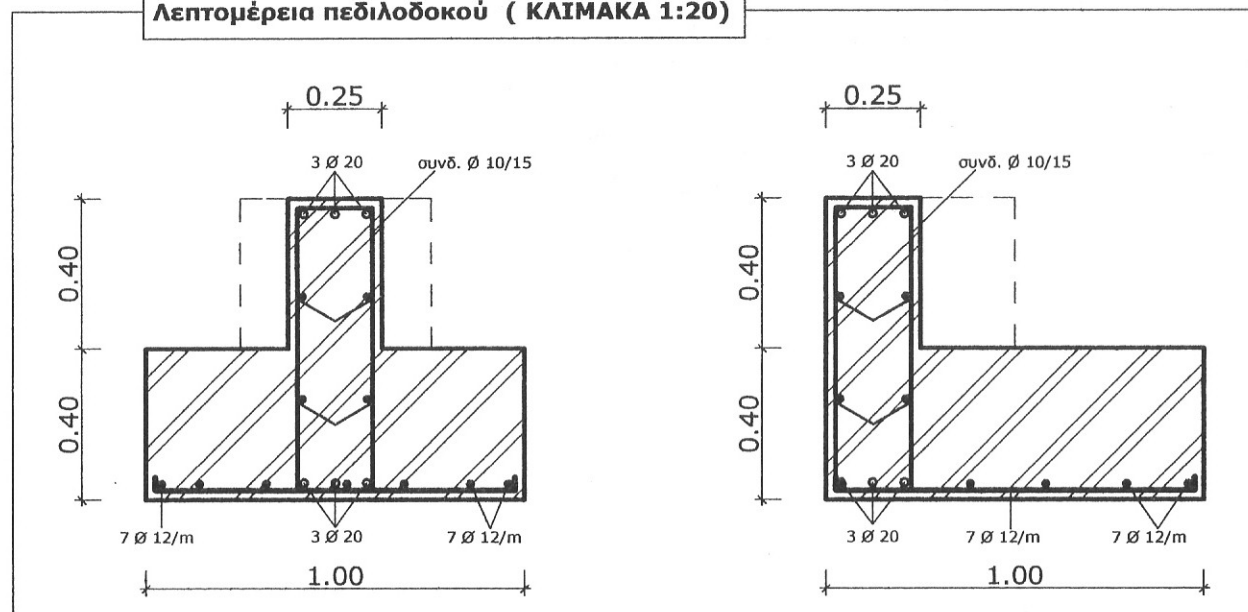

ΓΕΝΙΚΟΣ ΑΝΤΙΠΡΟΣΩΠΟΣ ΚΡΗΤΗΣ
ISOROST
Εξοικονομεί Ενέργεια 70%

ISOMETAL[®]

GERMAN ANTISEISMIC BUILDING TECHNOLOGY

office: Analipsi Chersonissos - Crete
tel. : 0030 28970 42 246
info@isometal.eu www.isometal.eu

ΕΠΕΝΔΥΣΗ ΜΕ ΠΕΤΡΕΣ ΚΛ. 1:10

